

3階平面図

特記事項 2024.3.6・分割・廊下幅2,400に変更 2024.3.22・竣工図による壁芯寸法の変更修正→各面積変更修正  
 2024.4.23・分割位置変更 排煙チェック 防火区画形式変更 (4/22現調)



株式会社イマス  
 一級建築士事務所  
 東京都知事登録 第59240号

〒160-0023  
 東京都新宿区西新宿3丁目9番2号  
 イマス西新宿ビル4F  
 TEL 03-5354-8123 FAX 03-5388-9060

作成  
 承認


2025年01月17日

名称 Imas Itabashi BASE

図名 3階平面図

縮尺 1:250

A-04

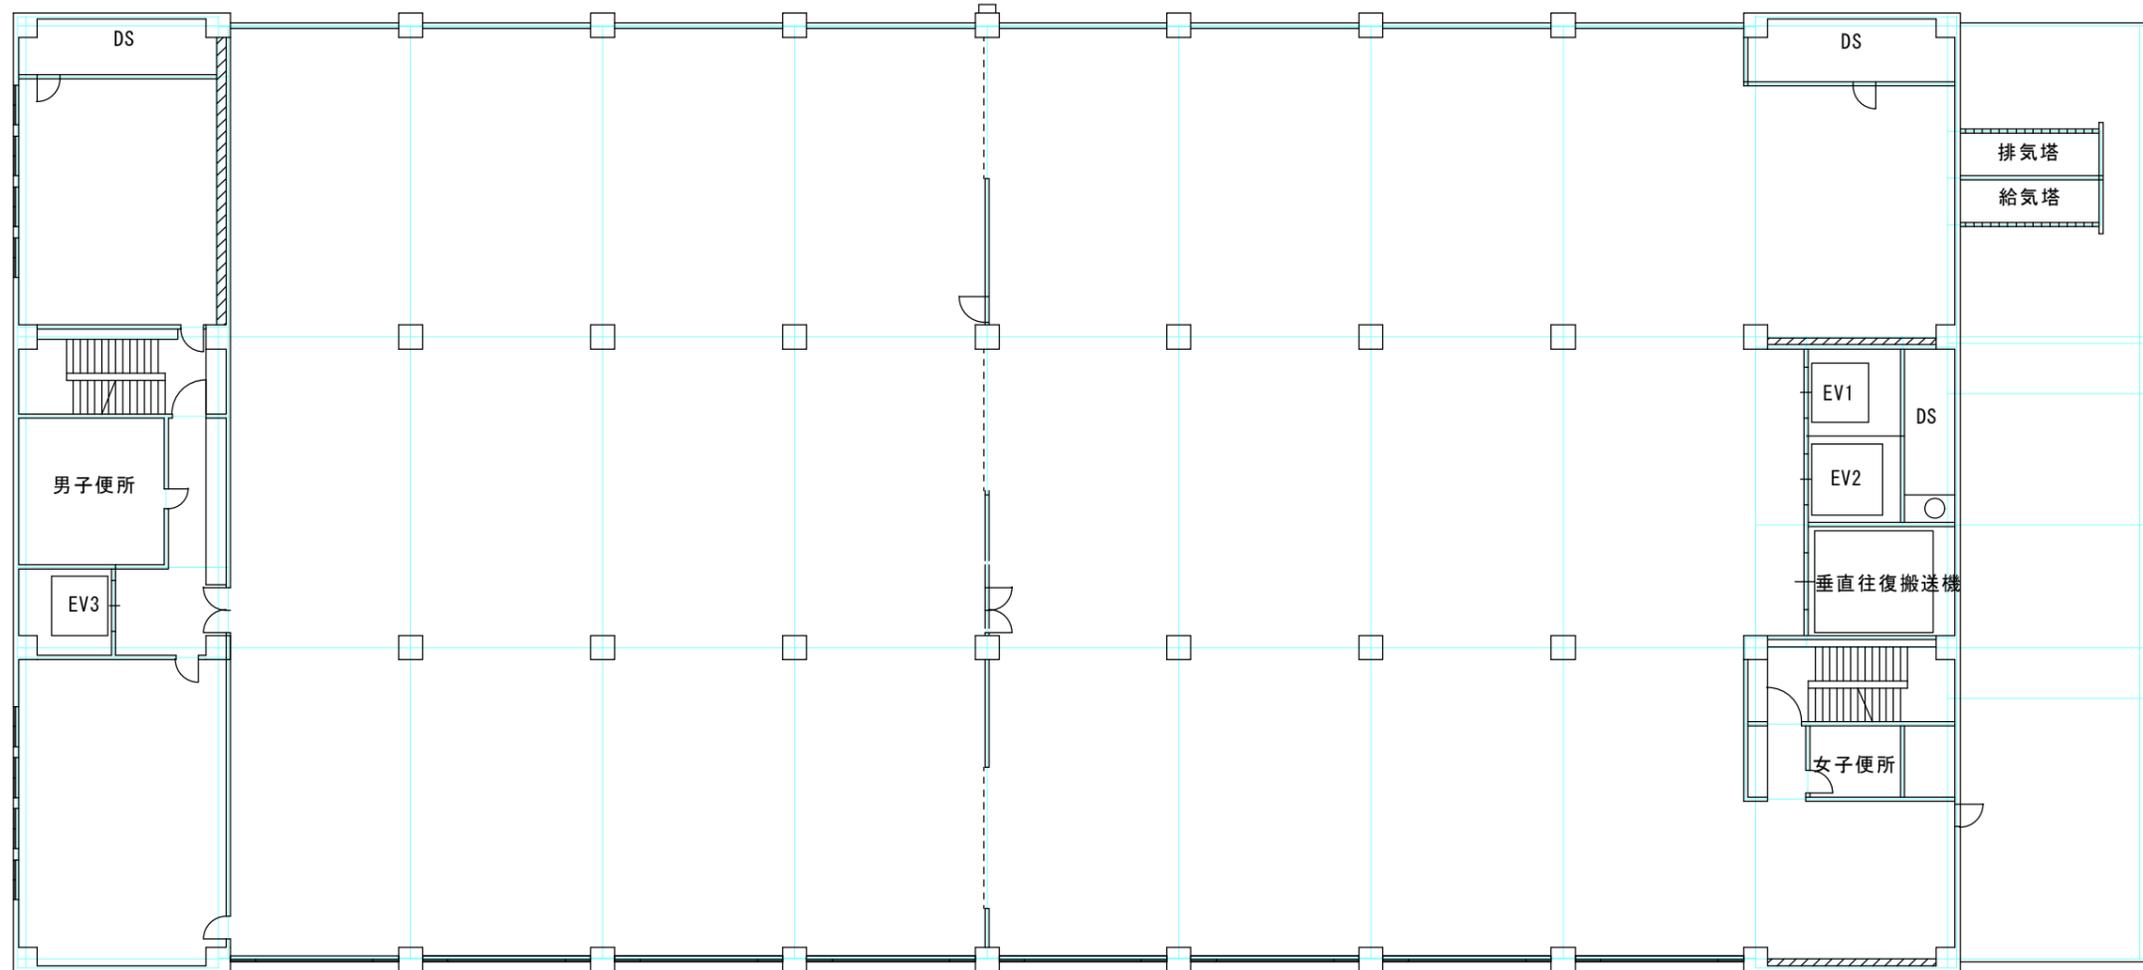

3階平面図

特記事項



株式会社イマス  
一級建築士事務所  
東京都知事登録 第59240号

〒160-0023  
東京都新宿区西新宿3丁目9番2号  
イマス西新宿ビル4F  
TEL 03-5354-8123 FAX 03-5388-9060

作成  
承認

名称  
図名

Imas Itabashi BASE

3階 平面図

縮尺 1 : 250

A-04