


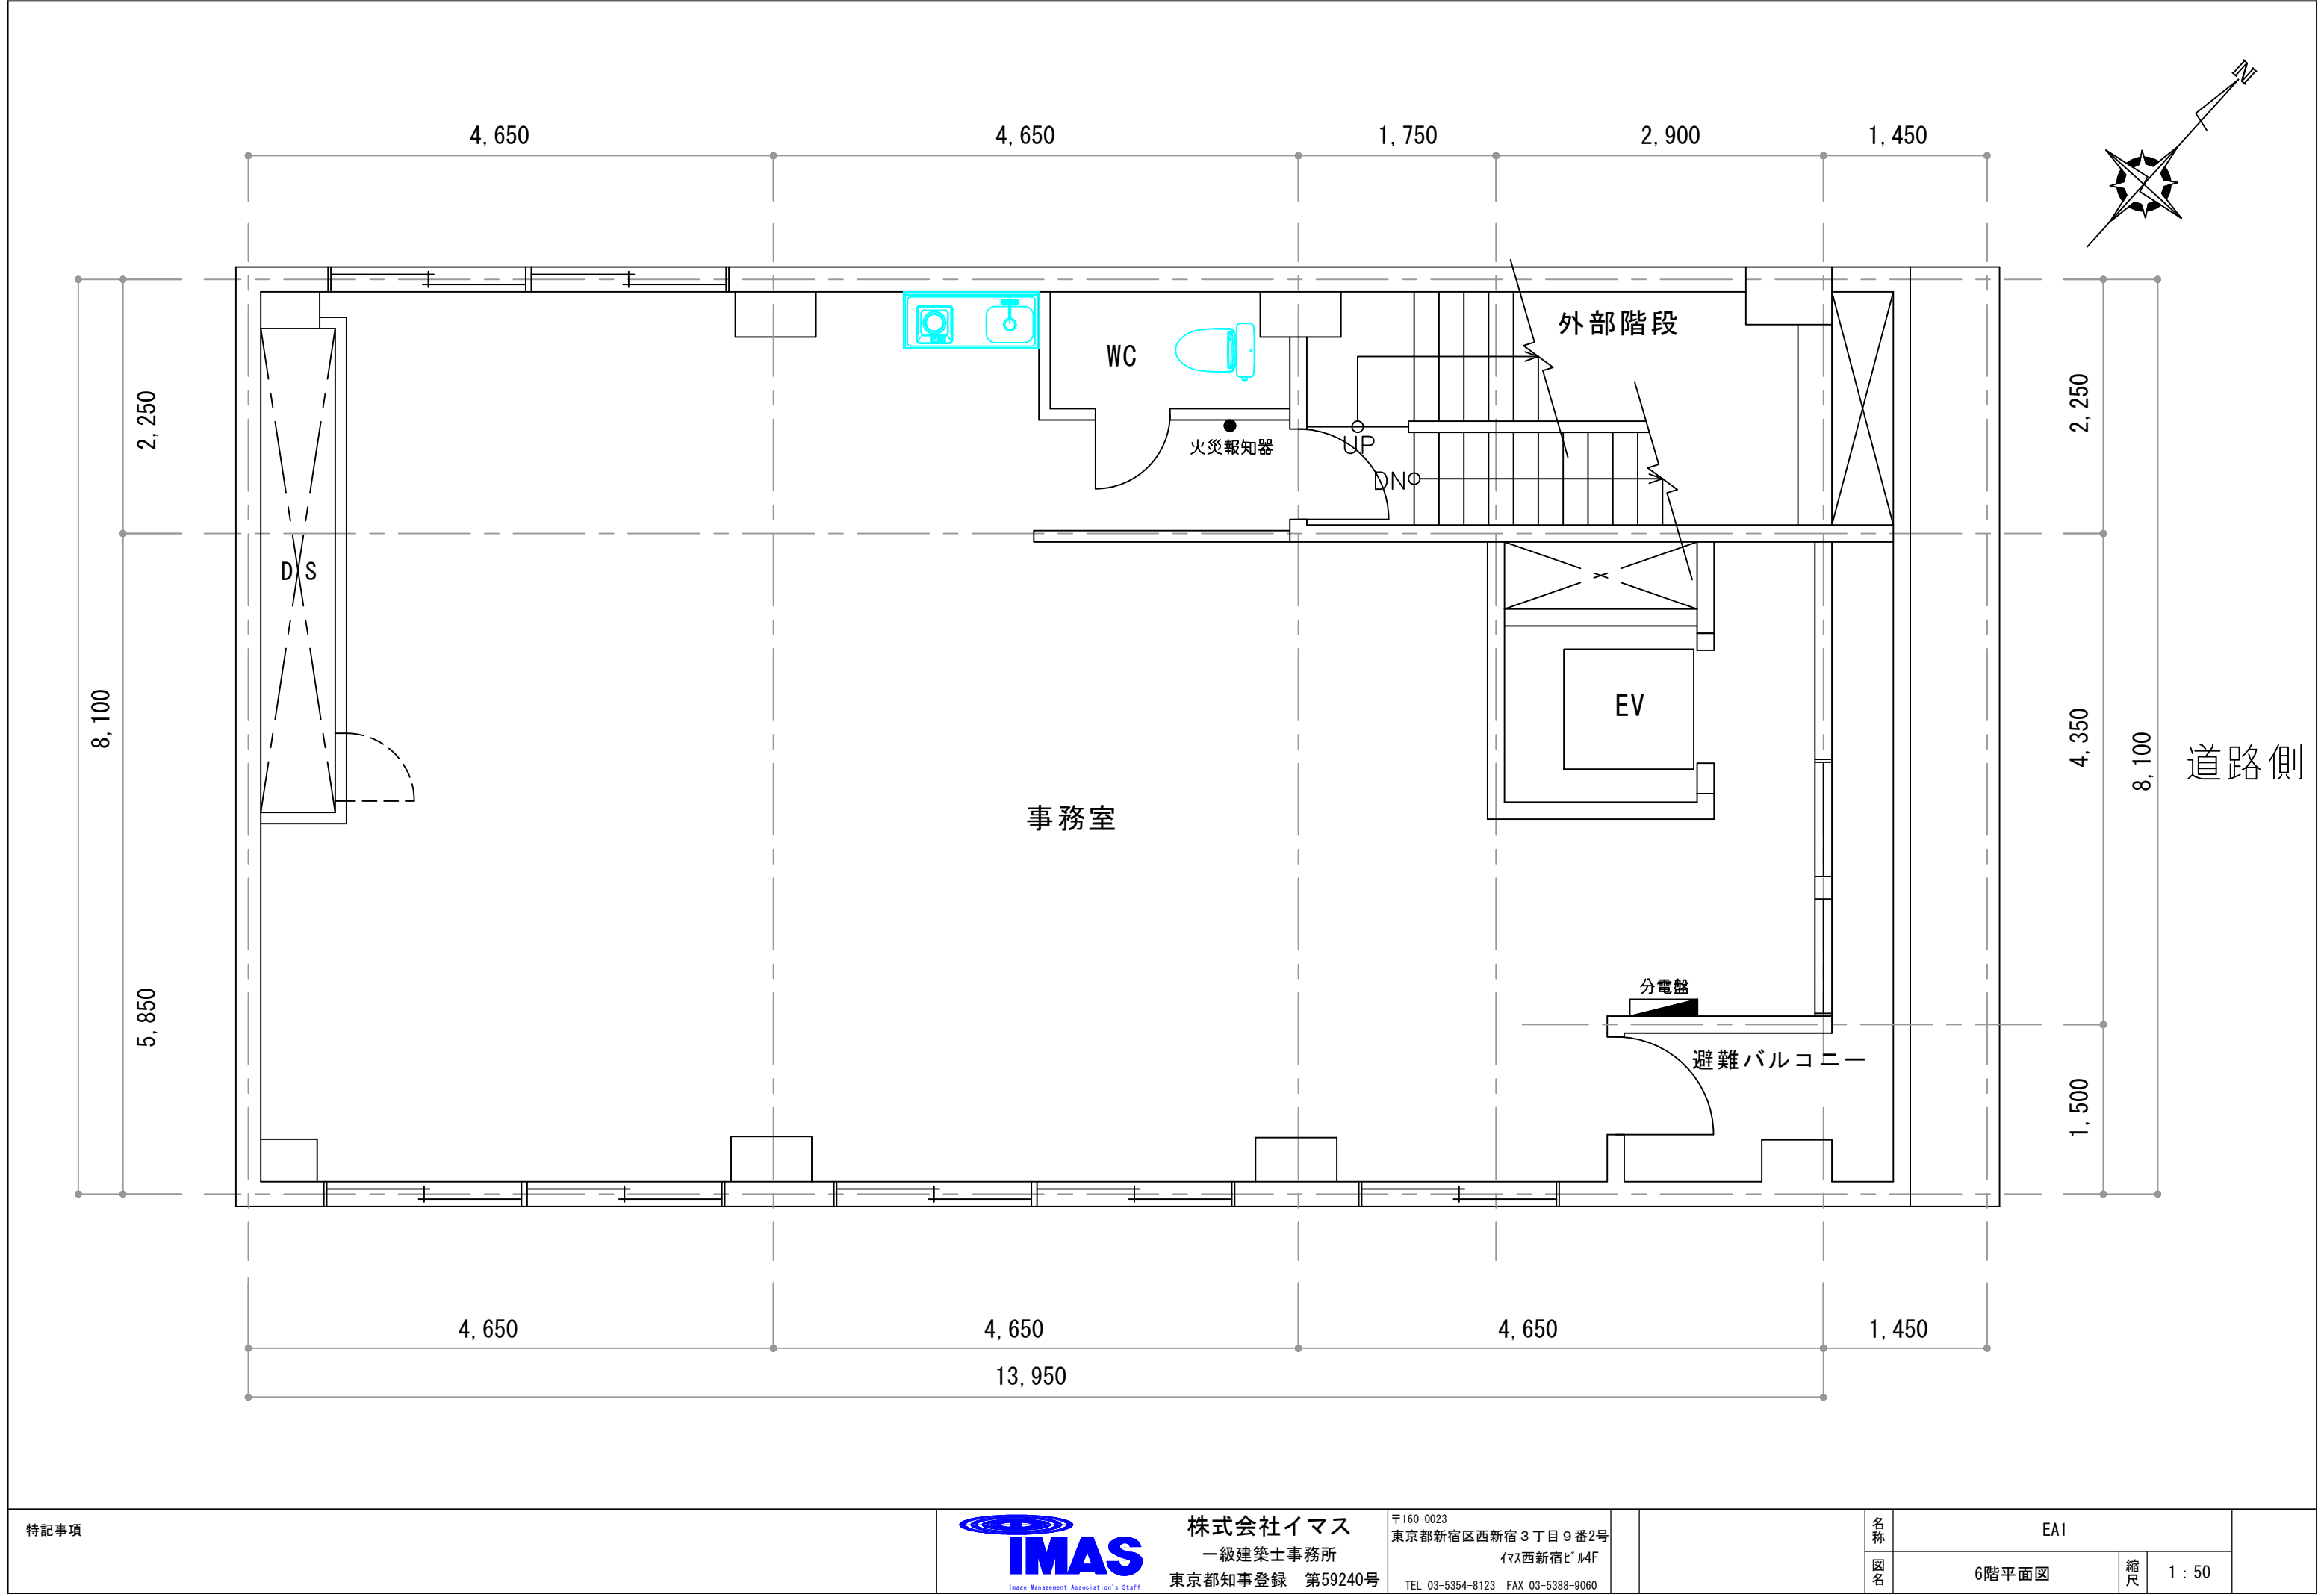

特記事項	 株式会社イマス 一級建築士事務所 東京都知事登録 第59240号	〒160-0023 東京都新宿区西新宿 3 丁目 9 番 2 号 イマス西新宿ビル 4F TEL 03-5354-8123 FAX 03-5388-9060	名称 図名	EA1		
				6階平面図	縮尺	1 : 50