



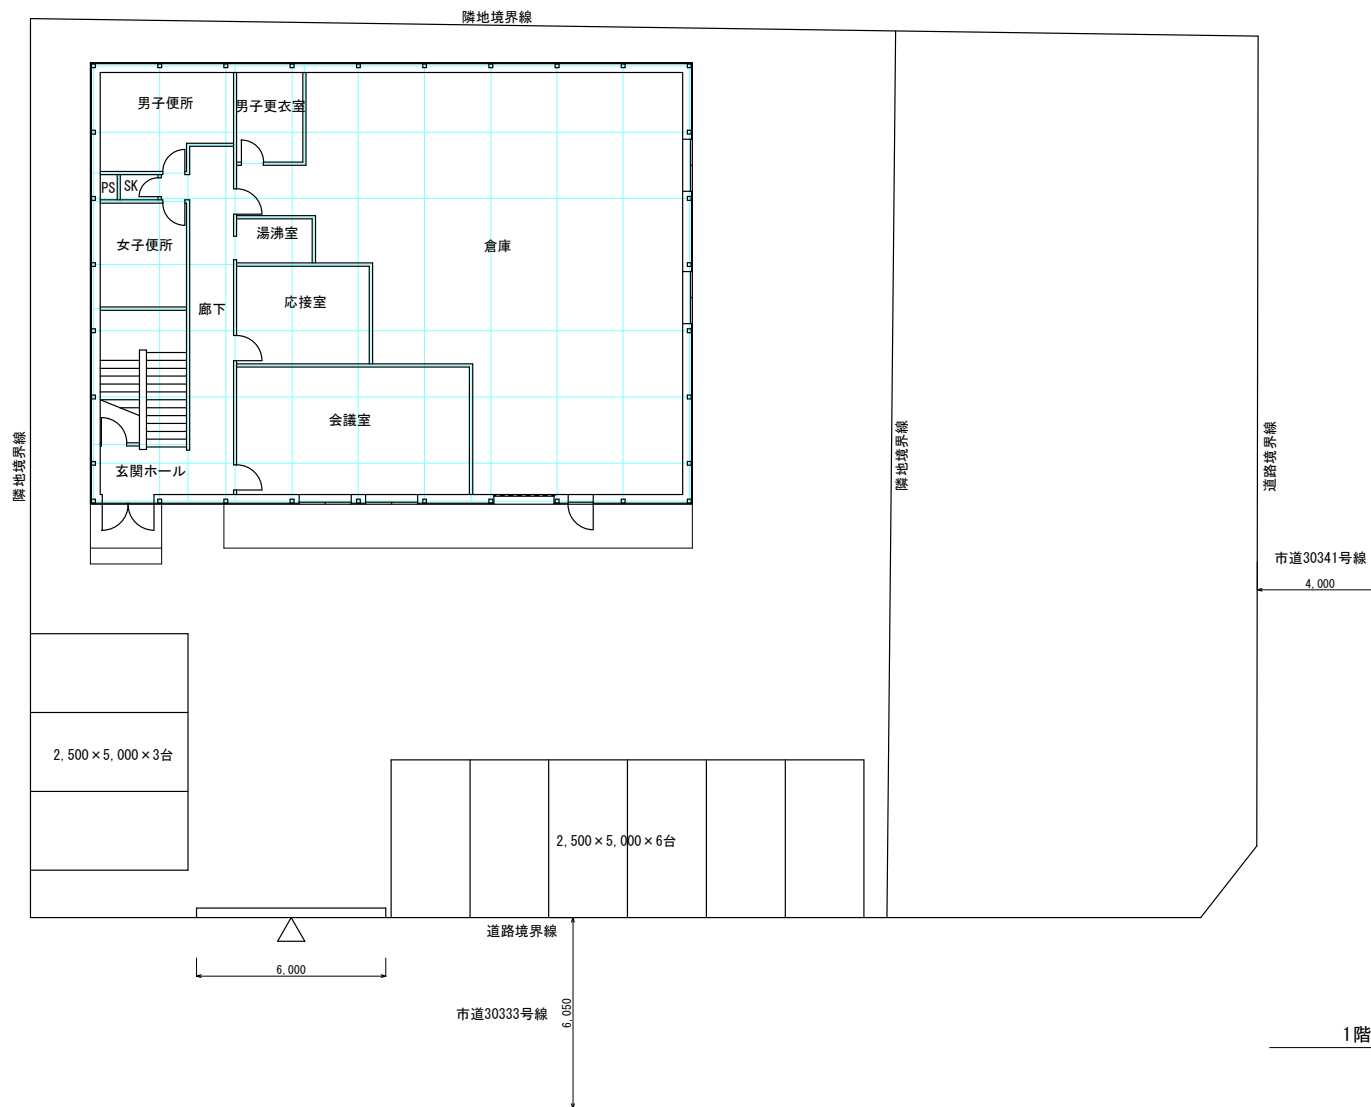

1階平面図

特記事項

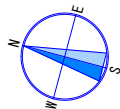

株式会社イマス
一級建築士事務所
東京都知事登録 第59240号

〒160-0023
東京都新宿区西新宿 3丁目9番2号
イマ西新宿ビル4F
TEL 03-5354-8123 FAX 03-5388-9060

作成
承認

2026年07月17日

名称
図名


(仮称) Imas Miyahara

1階平面図 配置図

縮尺

1 : 150

A-01

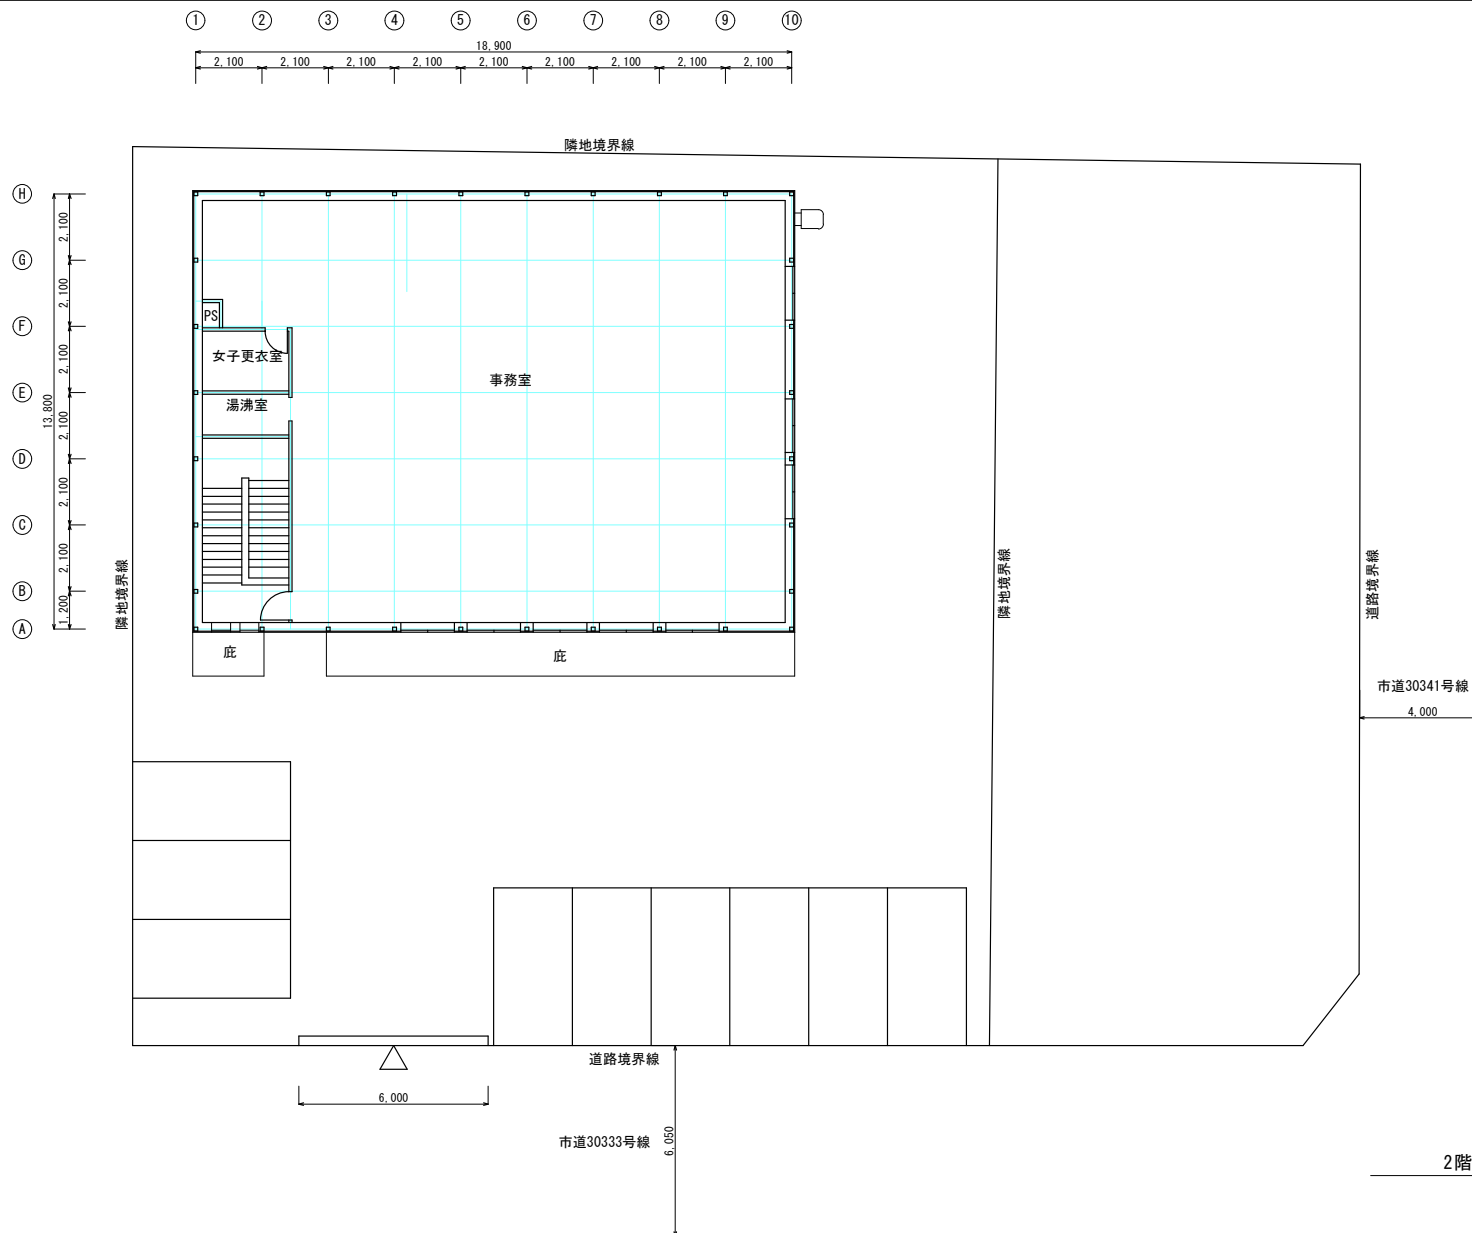

2階平面図