


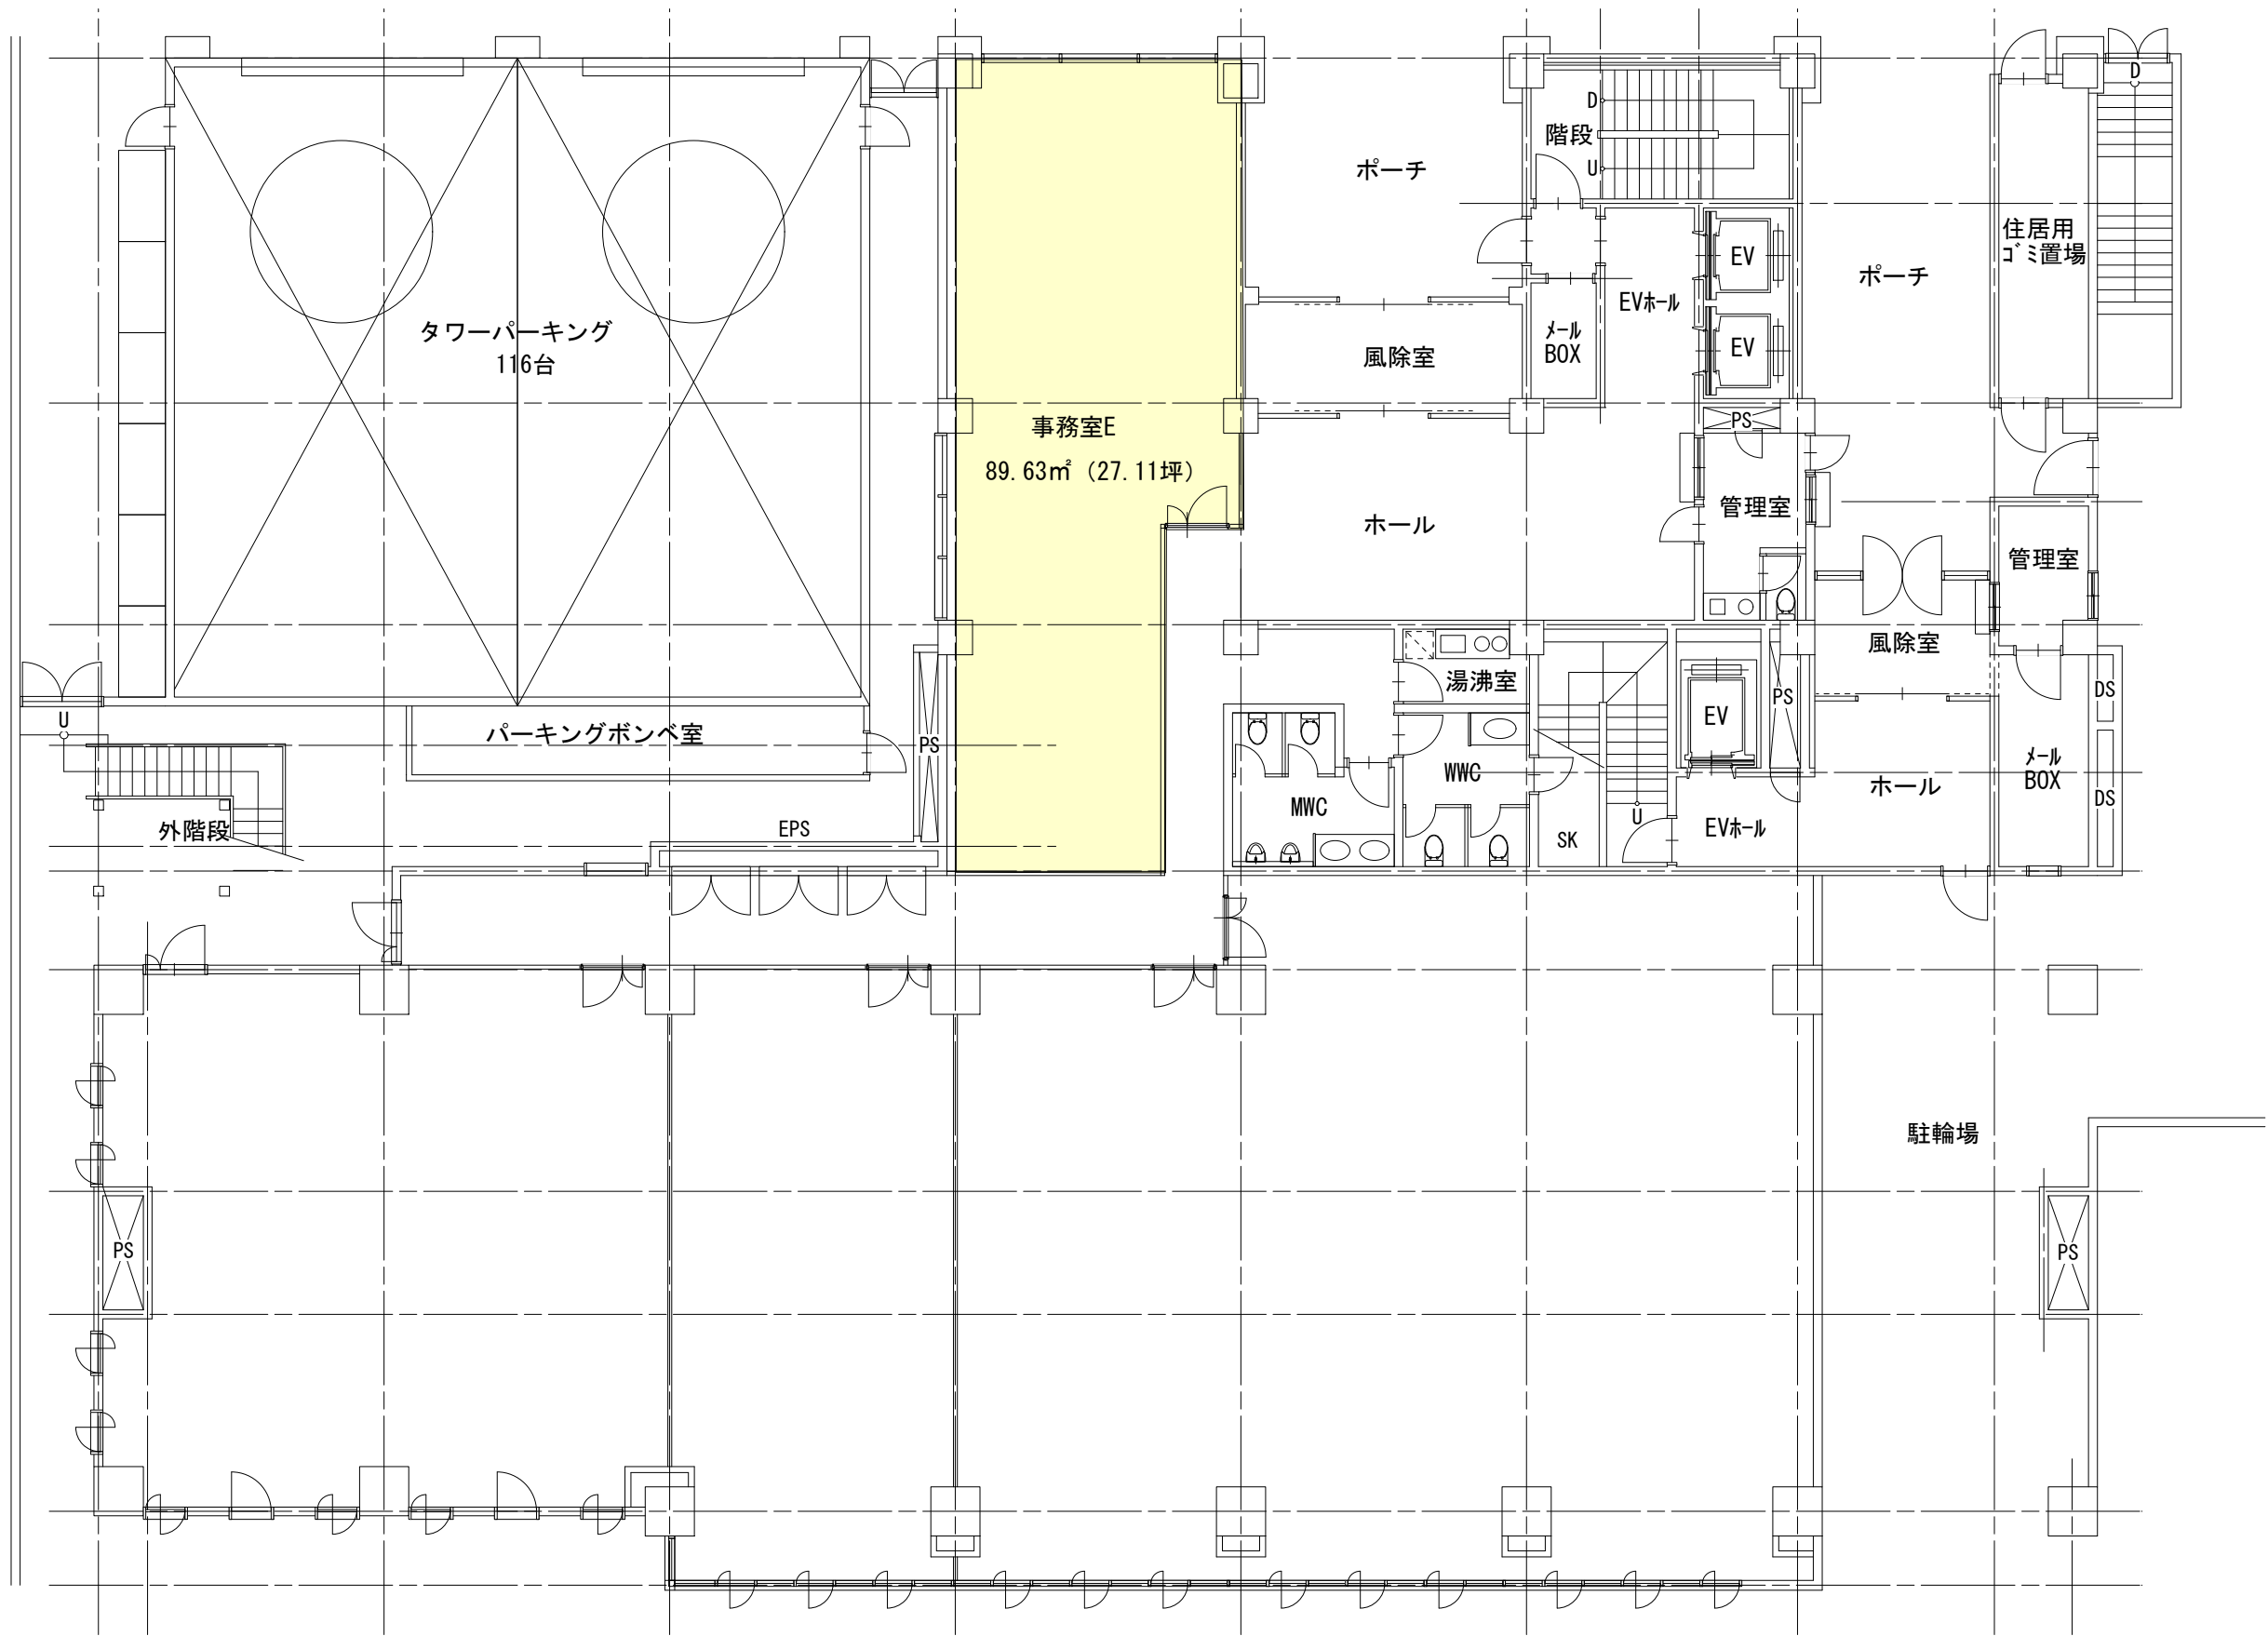

IMAS IMAS CO., LTD	株式会社イマス一級建築士事務所	CHECK	DESIGN	DRAWING	PROJECT	TITLE	DATE	NO.
		Y. I			アルコイリス二日町ビル	1階平面図	2012.2.24	
							SCALE	
							A2 1 : 100	