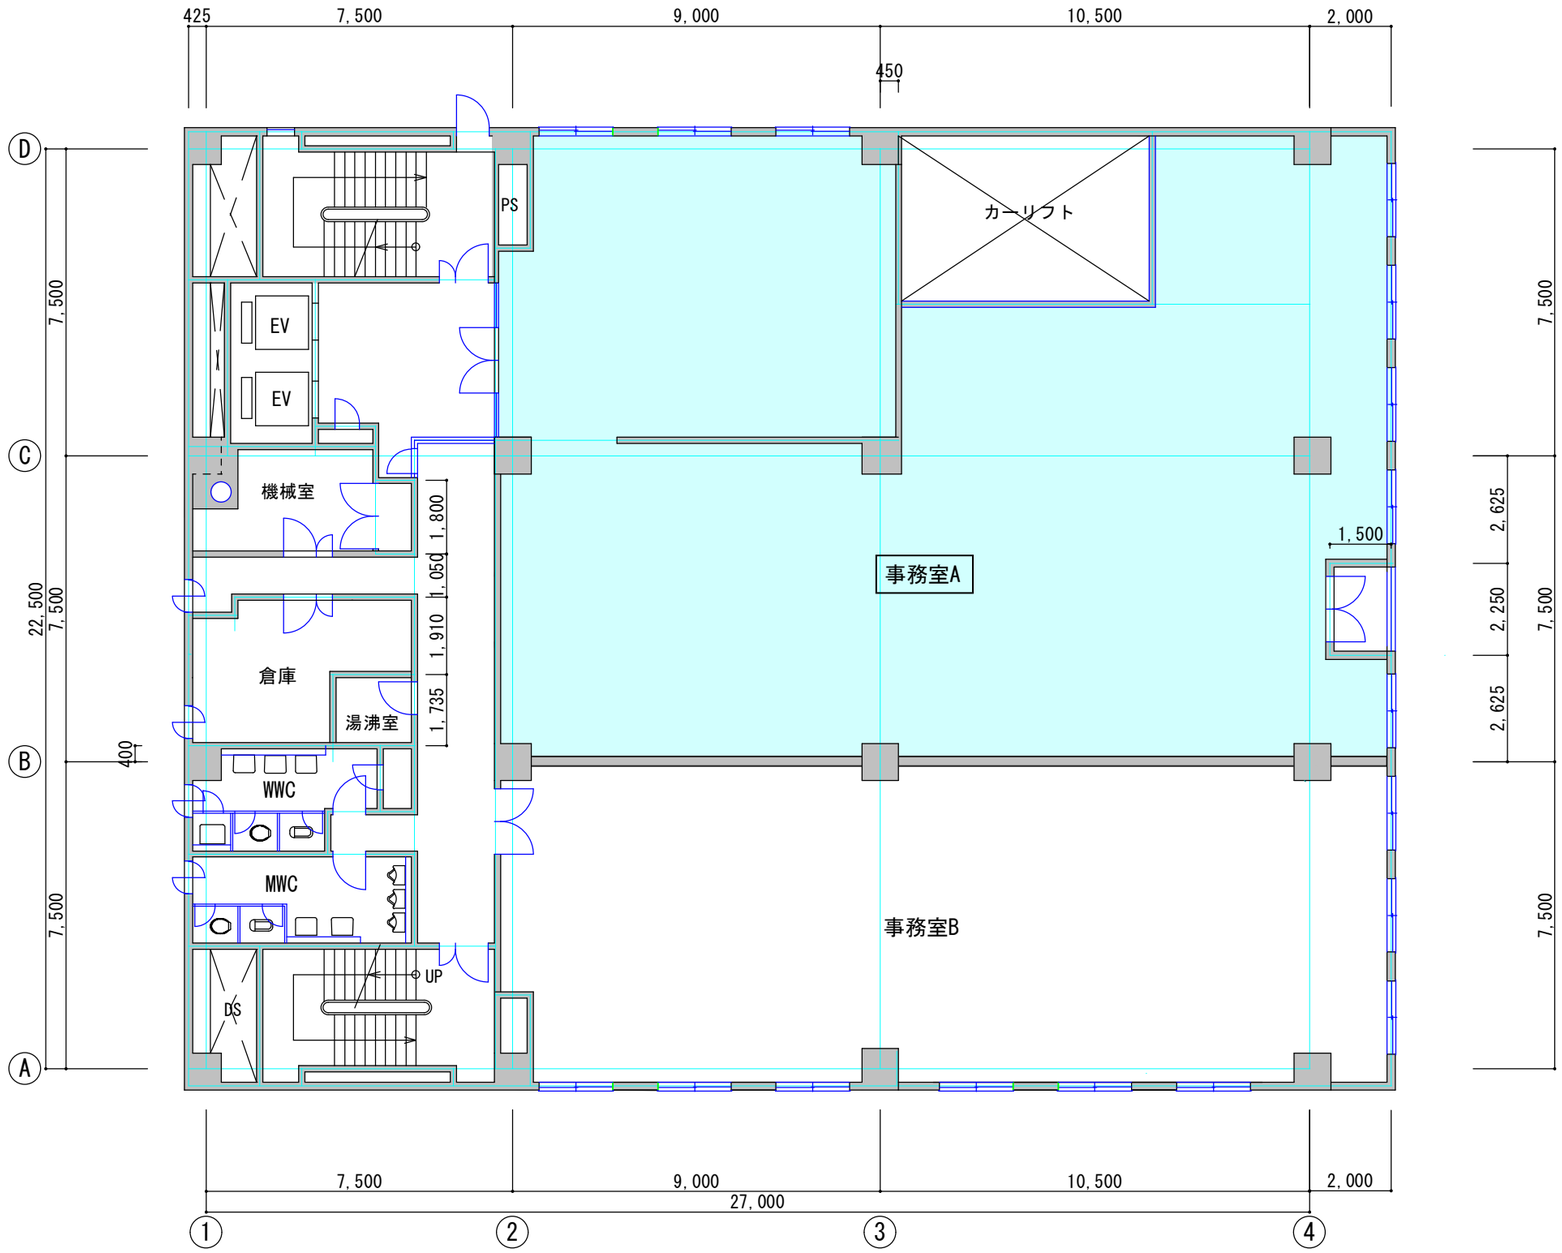

6F-A 契約面積	99.91坪（330.28㎡）

6階平面図

特記事項									
	IMAS Image Management Association's Staff	株式会社イマス 一級建築士事務所 東京都知事登録　第59240号	〒160-0023 東京都新宿区西新宿３丁目９番2号 ｲﾏｽ西新宿ﾋﾞﾙ4F TEL 03-5354-8123　FAX 03-5388-9060	作成		名称	新横浜交通ビル		A-01
				承認		図名	平面図	縮尺 1：150	