


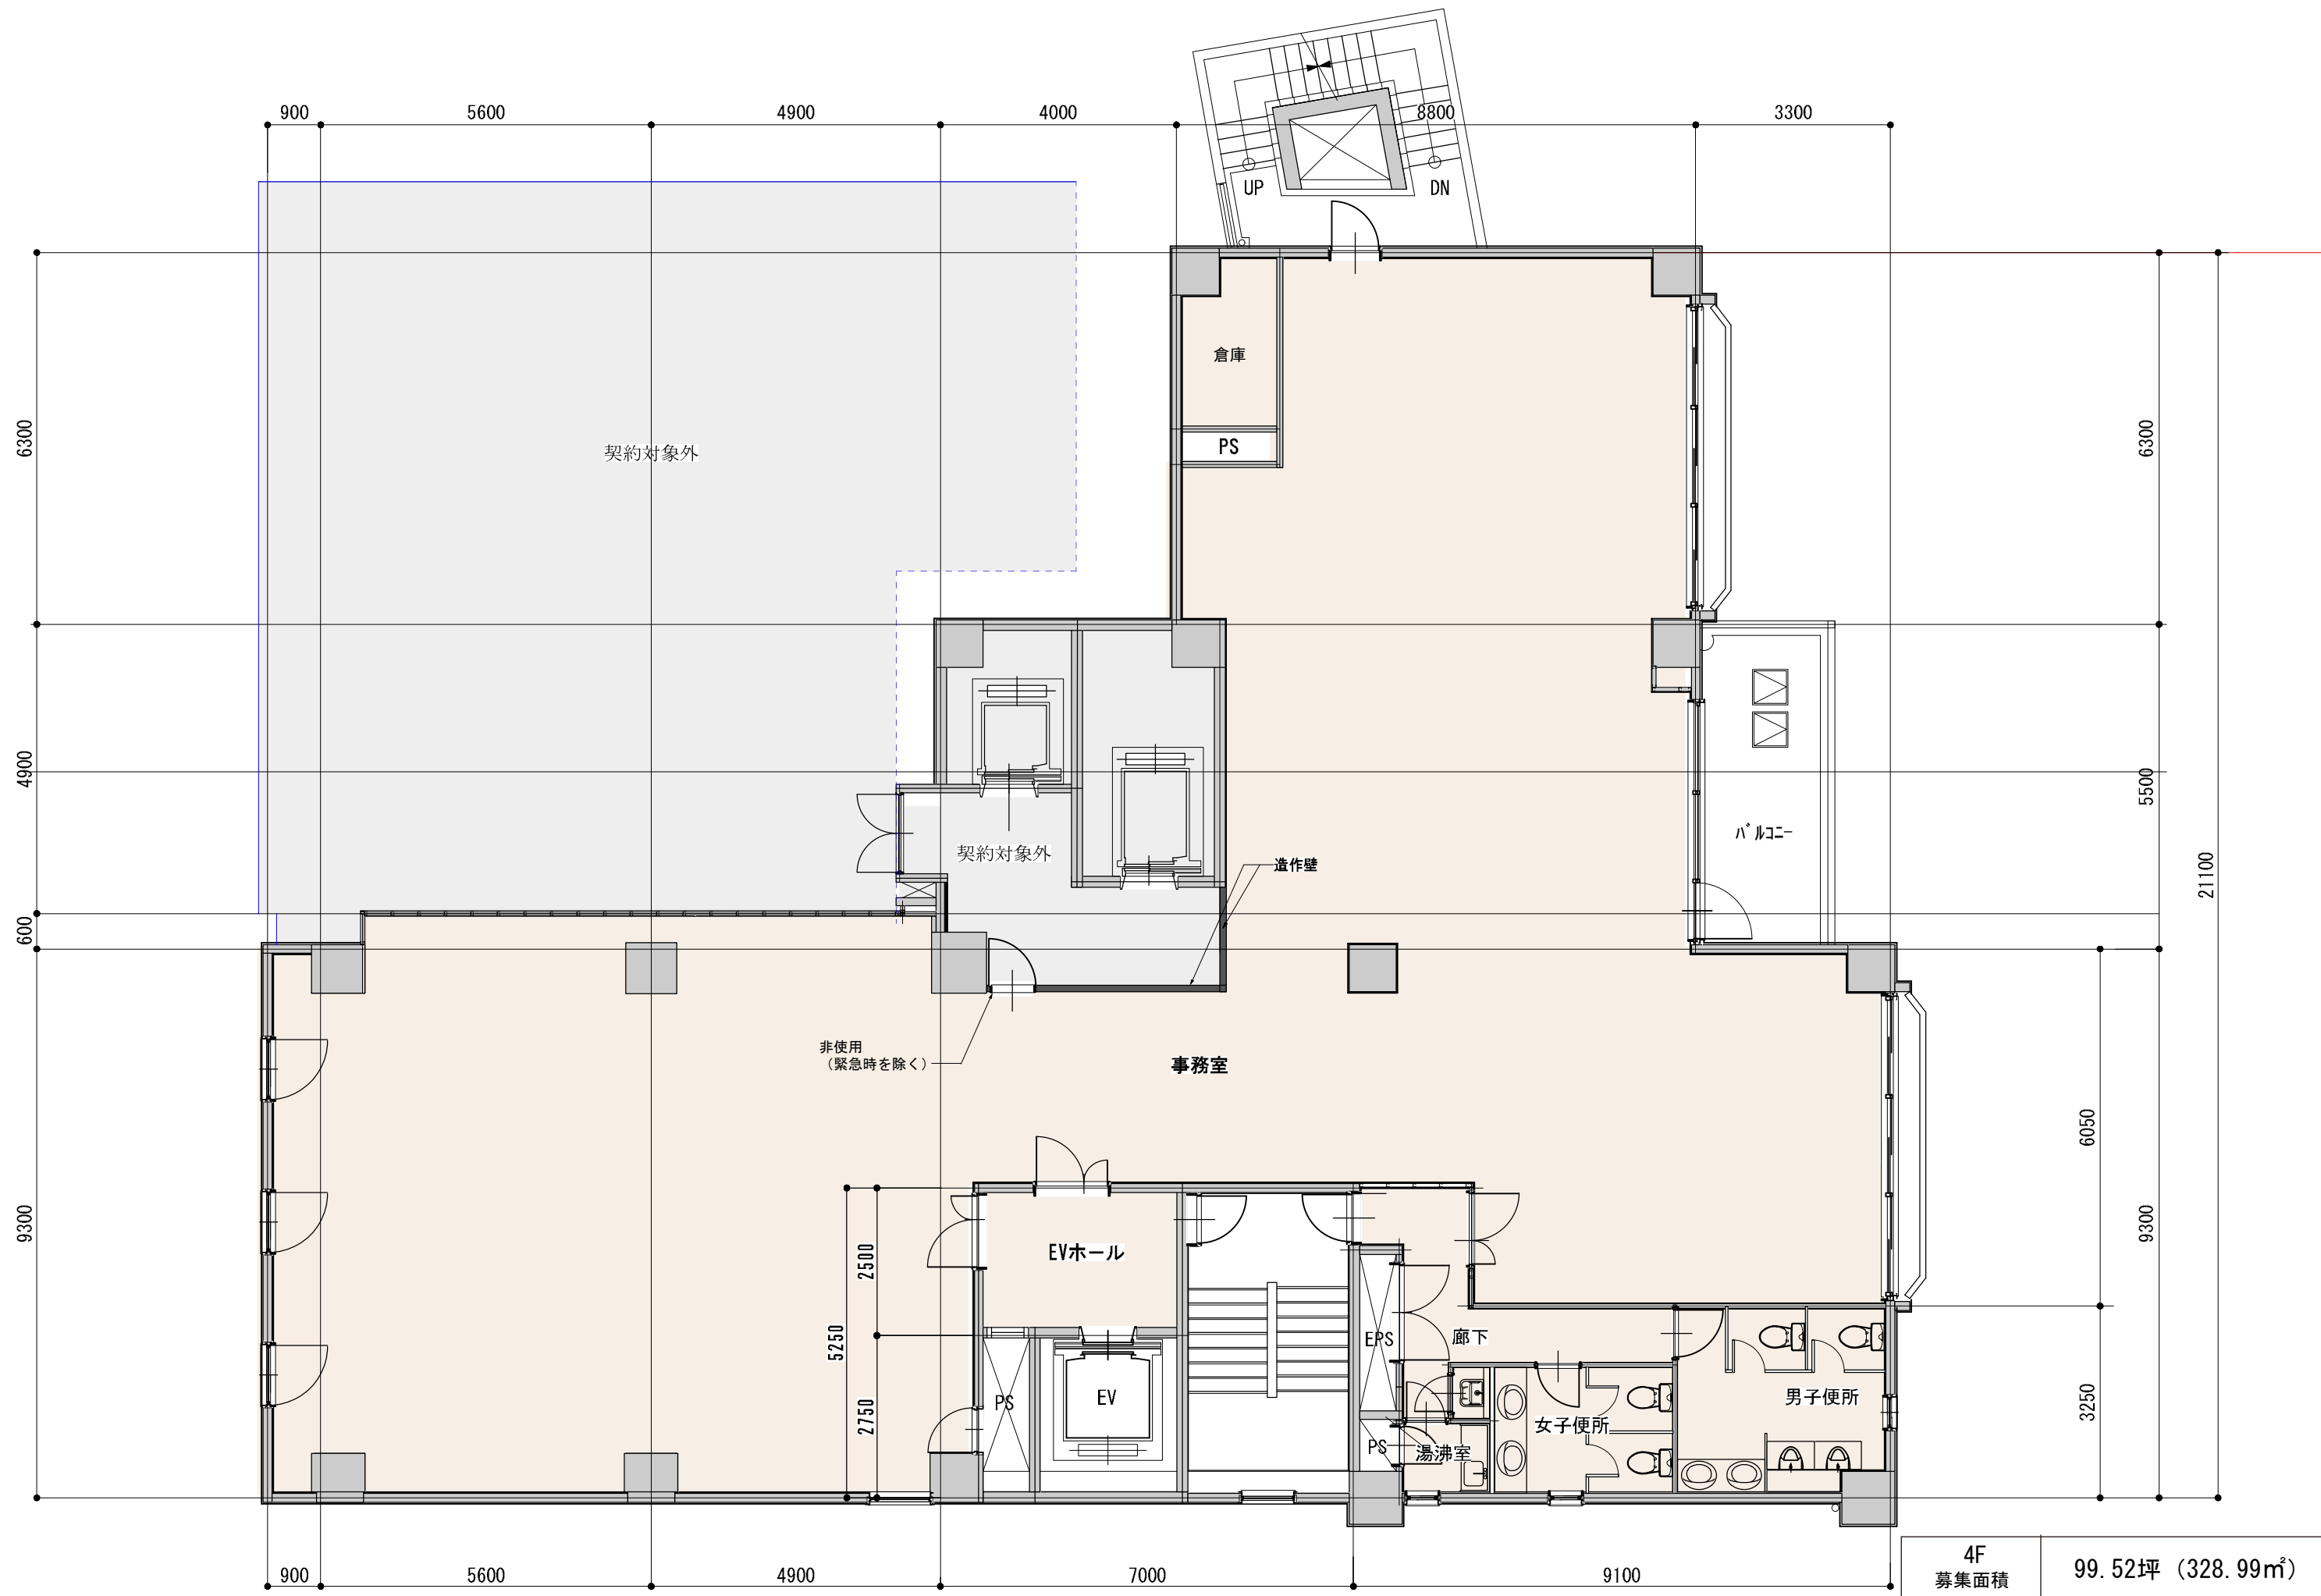

4F 募集面積	99.52坪 (328.99㎡)
------------	------------------

株式会社イマス 一級建築士事務所

一級建築士事務所 東京都知事登録 第59240号
〒160-0023東京都新宿区西新宿3丁目9番2号
イマス西新宿第一ビル4F
TEL 03-5354-8123 FAX 03-5388-9060



Sublease
Retail Development
Architectural Design
Total Management

イマス元浅草ビル 4階 平面図

00